


イベントホール舞台平面図

滋賀県立文化産業交流会館
 Cultural And Industrial Hall Of Shiga
 〒521-0016 滋賀県米原市下多良2丁目137
 TEL 0749-52-5111 FAX 0749-52-5119

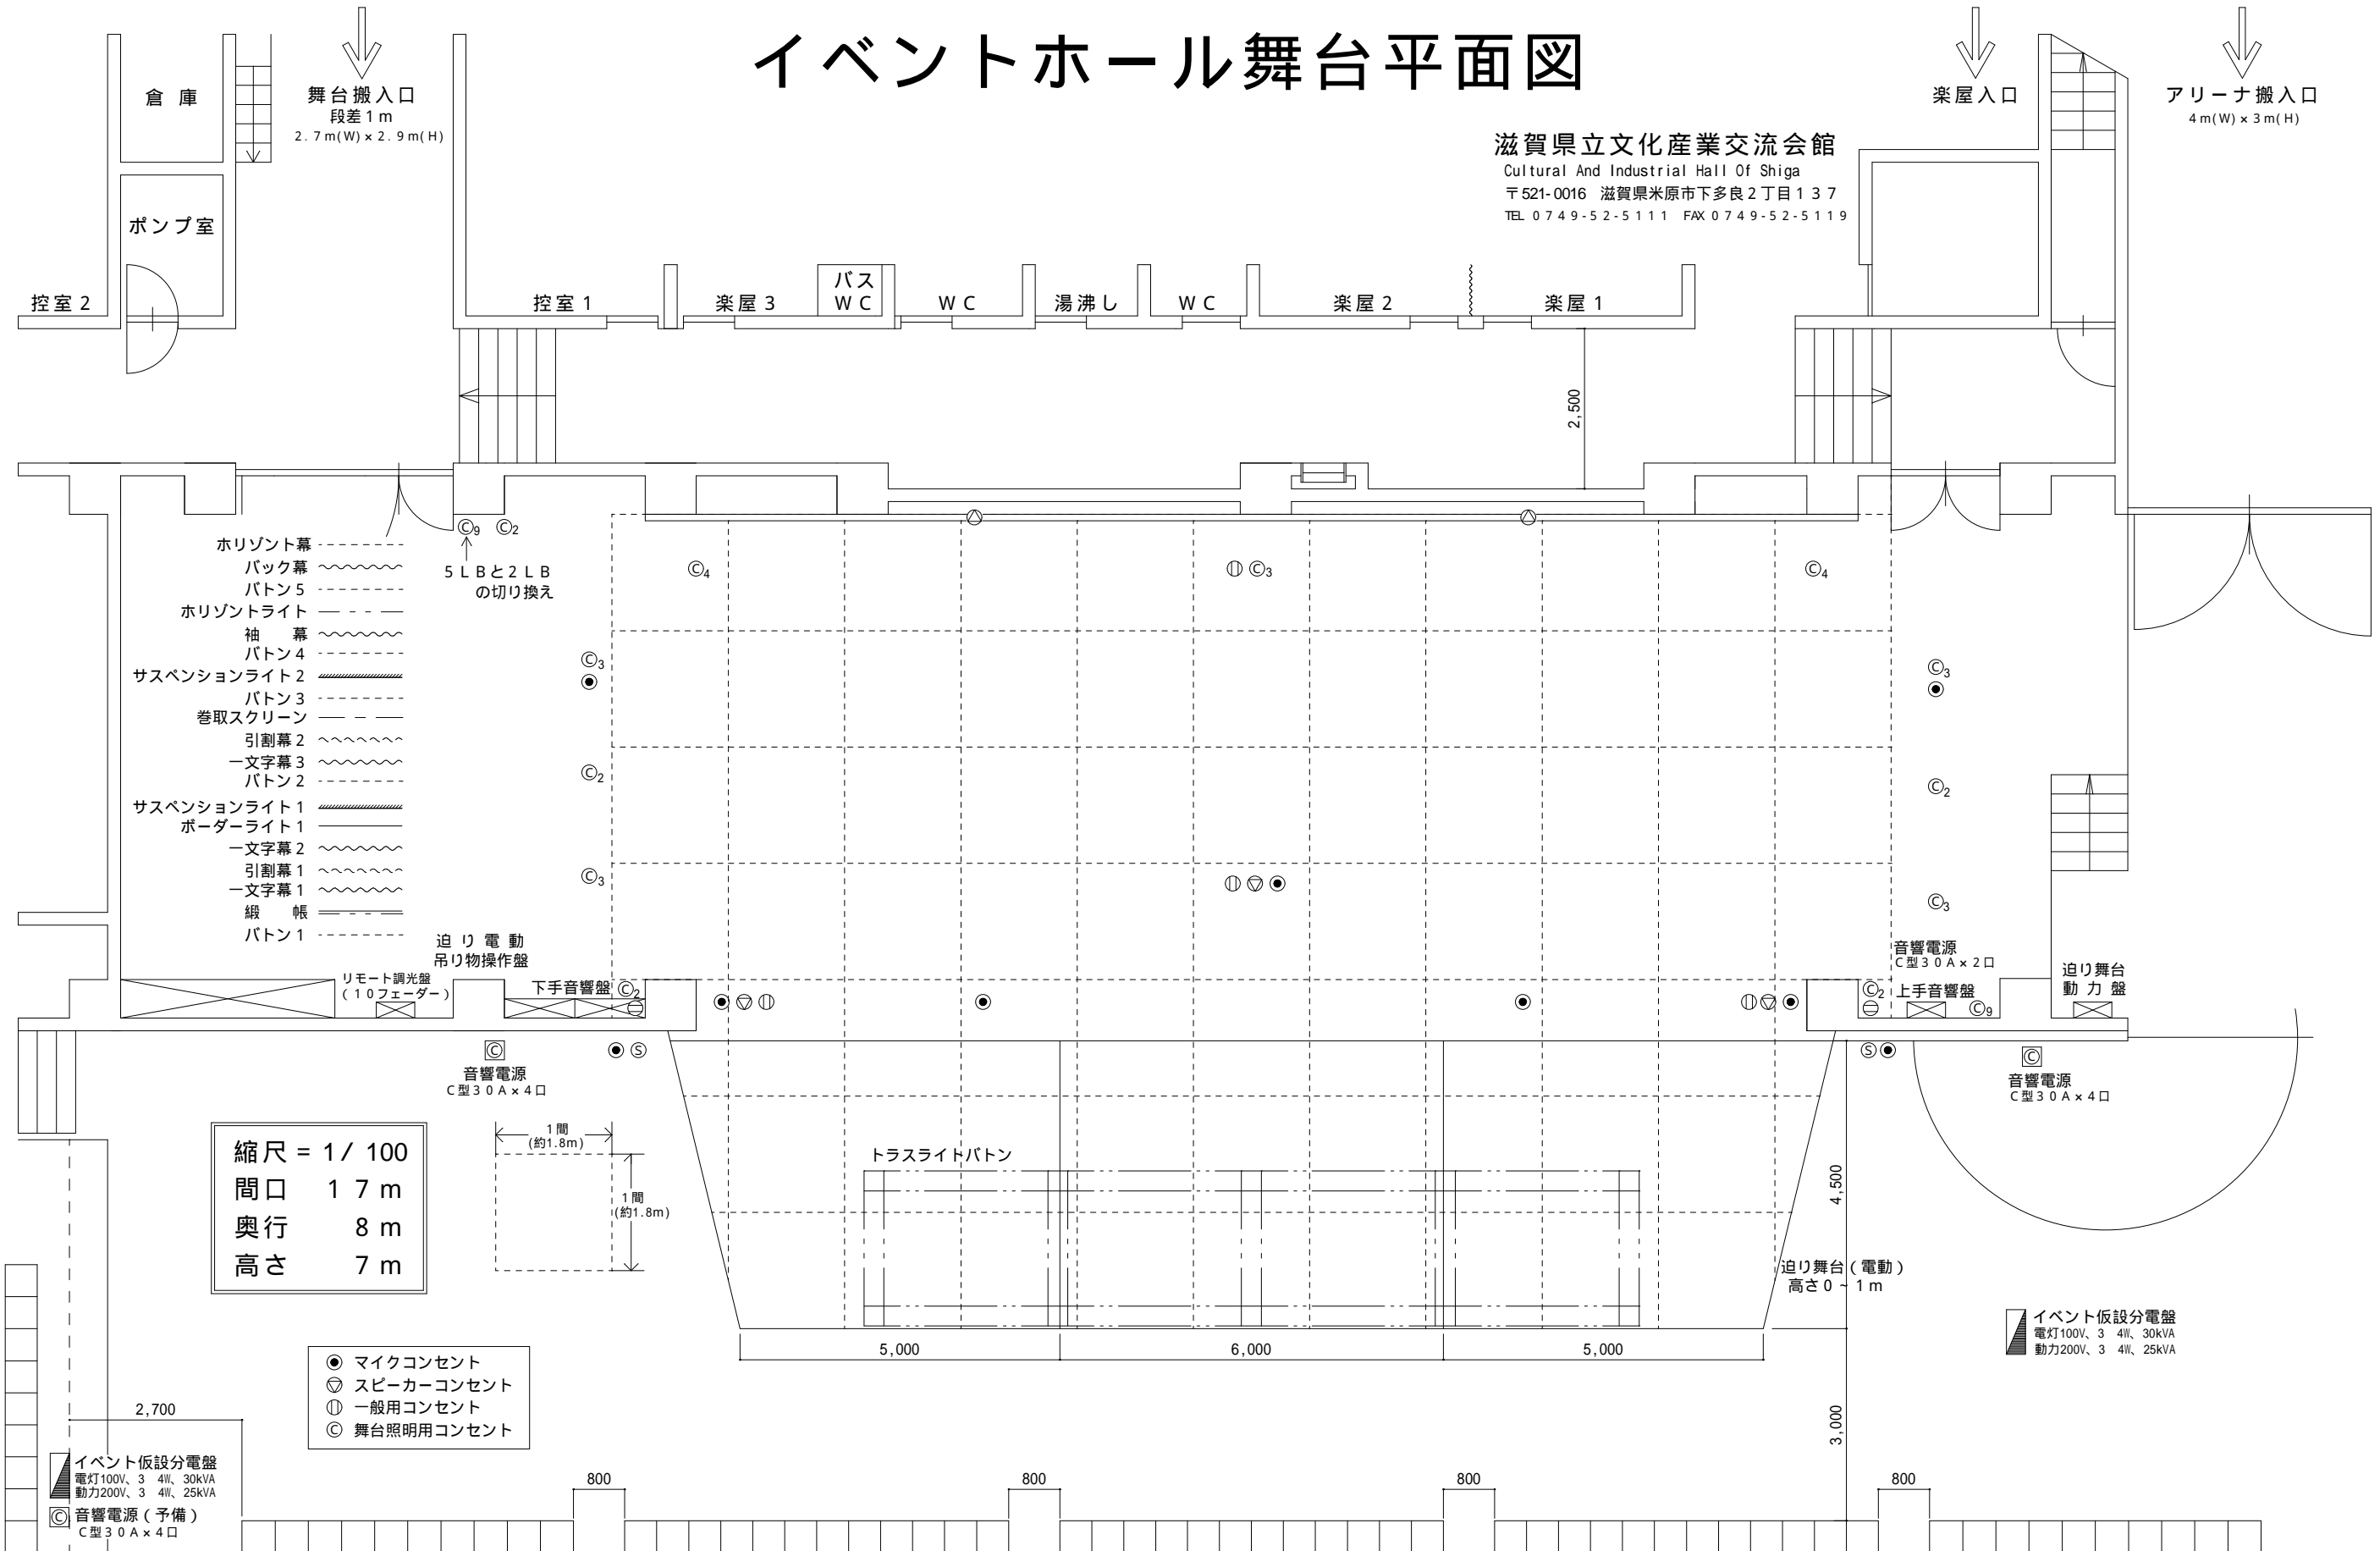

舞台搬入口
 段差 1m
 2.7m(W) x 2.9m(H)

楽屋入口

アリーナ搬入口
 4m(W) x 3m(H)

ポンプ室

控室 2

控室 1

楽屋 3

バス
WC

WC

湯沸し

WC

楽屋 2

楽屋 1

- ホリゾン幕
- ~~~~ バック幕
- ~~~~ パトン 5
- ホリゾンライト
- ~~~~ 袖幕
- ~~~~ パトン 4
- ==== サスペンションライト 2
- ~~~~ パトン 3
- 巻取スクリーン
- ~~~~ 引割幕 2
- ~~~~ 一文字幕 3
- ~~~~ パトン 2
- ==== サスペンションライト 1
- ボーダーライト 1
- ~~~~ 一文字幕 2
- ~~~~ 引割幕 1
- ~~~~ 一文字幕 1
- 緞帳
- パトン 1

5LBと2LB
 の切り換え

迫り電動
 吊り物操作盤

リモート調光盤
 (10フェーダー)

下手音響盤

音響電源
 C型30A x 2口


上手音響盤

迫り舞台
 動力盤

音響電源
 C型30A x 4口

音響電源
 C型30A x 4口

縮尺 = 1/100
 間口 17m
 奥行 8m
 高さ 7m

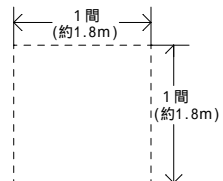

トラスライトボタン

迫り舞台 (電動)
 高さ 0-1m

イベント仮設分電盤
 電灯100V、3 4W、30kVA
 動力200V、3 4W、25kVA

- マイクコンセント
- ⊙ スピーカーコンセント
- ⓪ 一般用コンセント
- ◎ 舞台照明用コンセント

イベント仮設分電盤
 電灯100V、3 4W、30kVA
 動力200V、3 4W、25kVA
 音響電源 (予備)
 C型30A x 4口